

— Kanton Zug

Gemeinde Hünenberg

Baulinienplan

Chamerstrasse (Kantonsstrasse C)

Teilstück: GS 67, 70 und 1877

Situation 1:500

Mitbericht des Gemeinderats vom: 11. Januar 2024

Publiziert im Amtsblatt:
Vom:


Öffentliche Auflage beim Tiefbauamt und auf der Gemeindeverwaltung Hünenberg
vom bis

Von der Baudirektion beschlossen am:

Plan Nr: P2373-02
Datum: 9. April 2024
Rev.
Visum: SF/LS

Planer: R+K Büro für Raumplanung AG, Poststrasse 4, 8808 Pfäffikon (SZ)

Bauherr: Tiefbauamt des Kantons Zug, Aabachstrasse 5, 6300 Zug

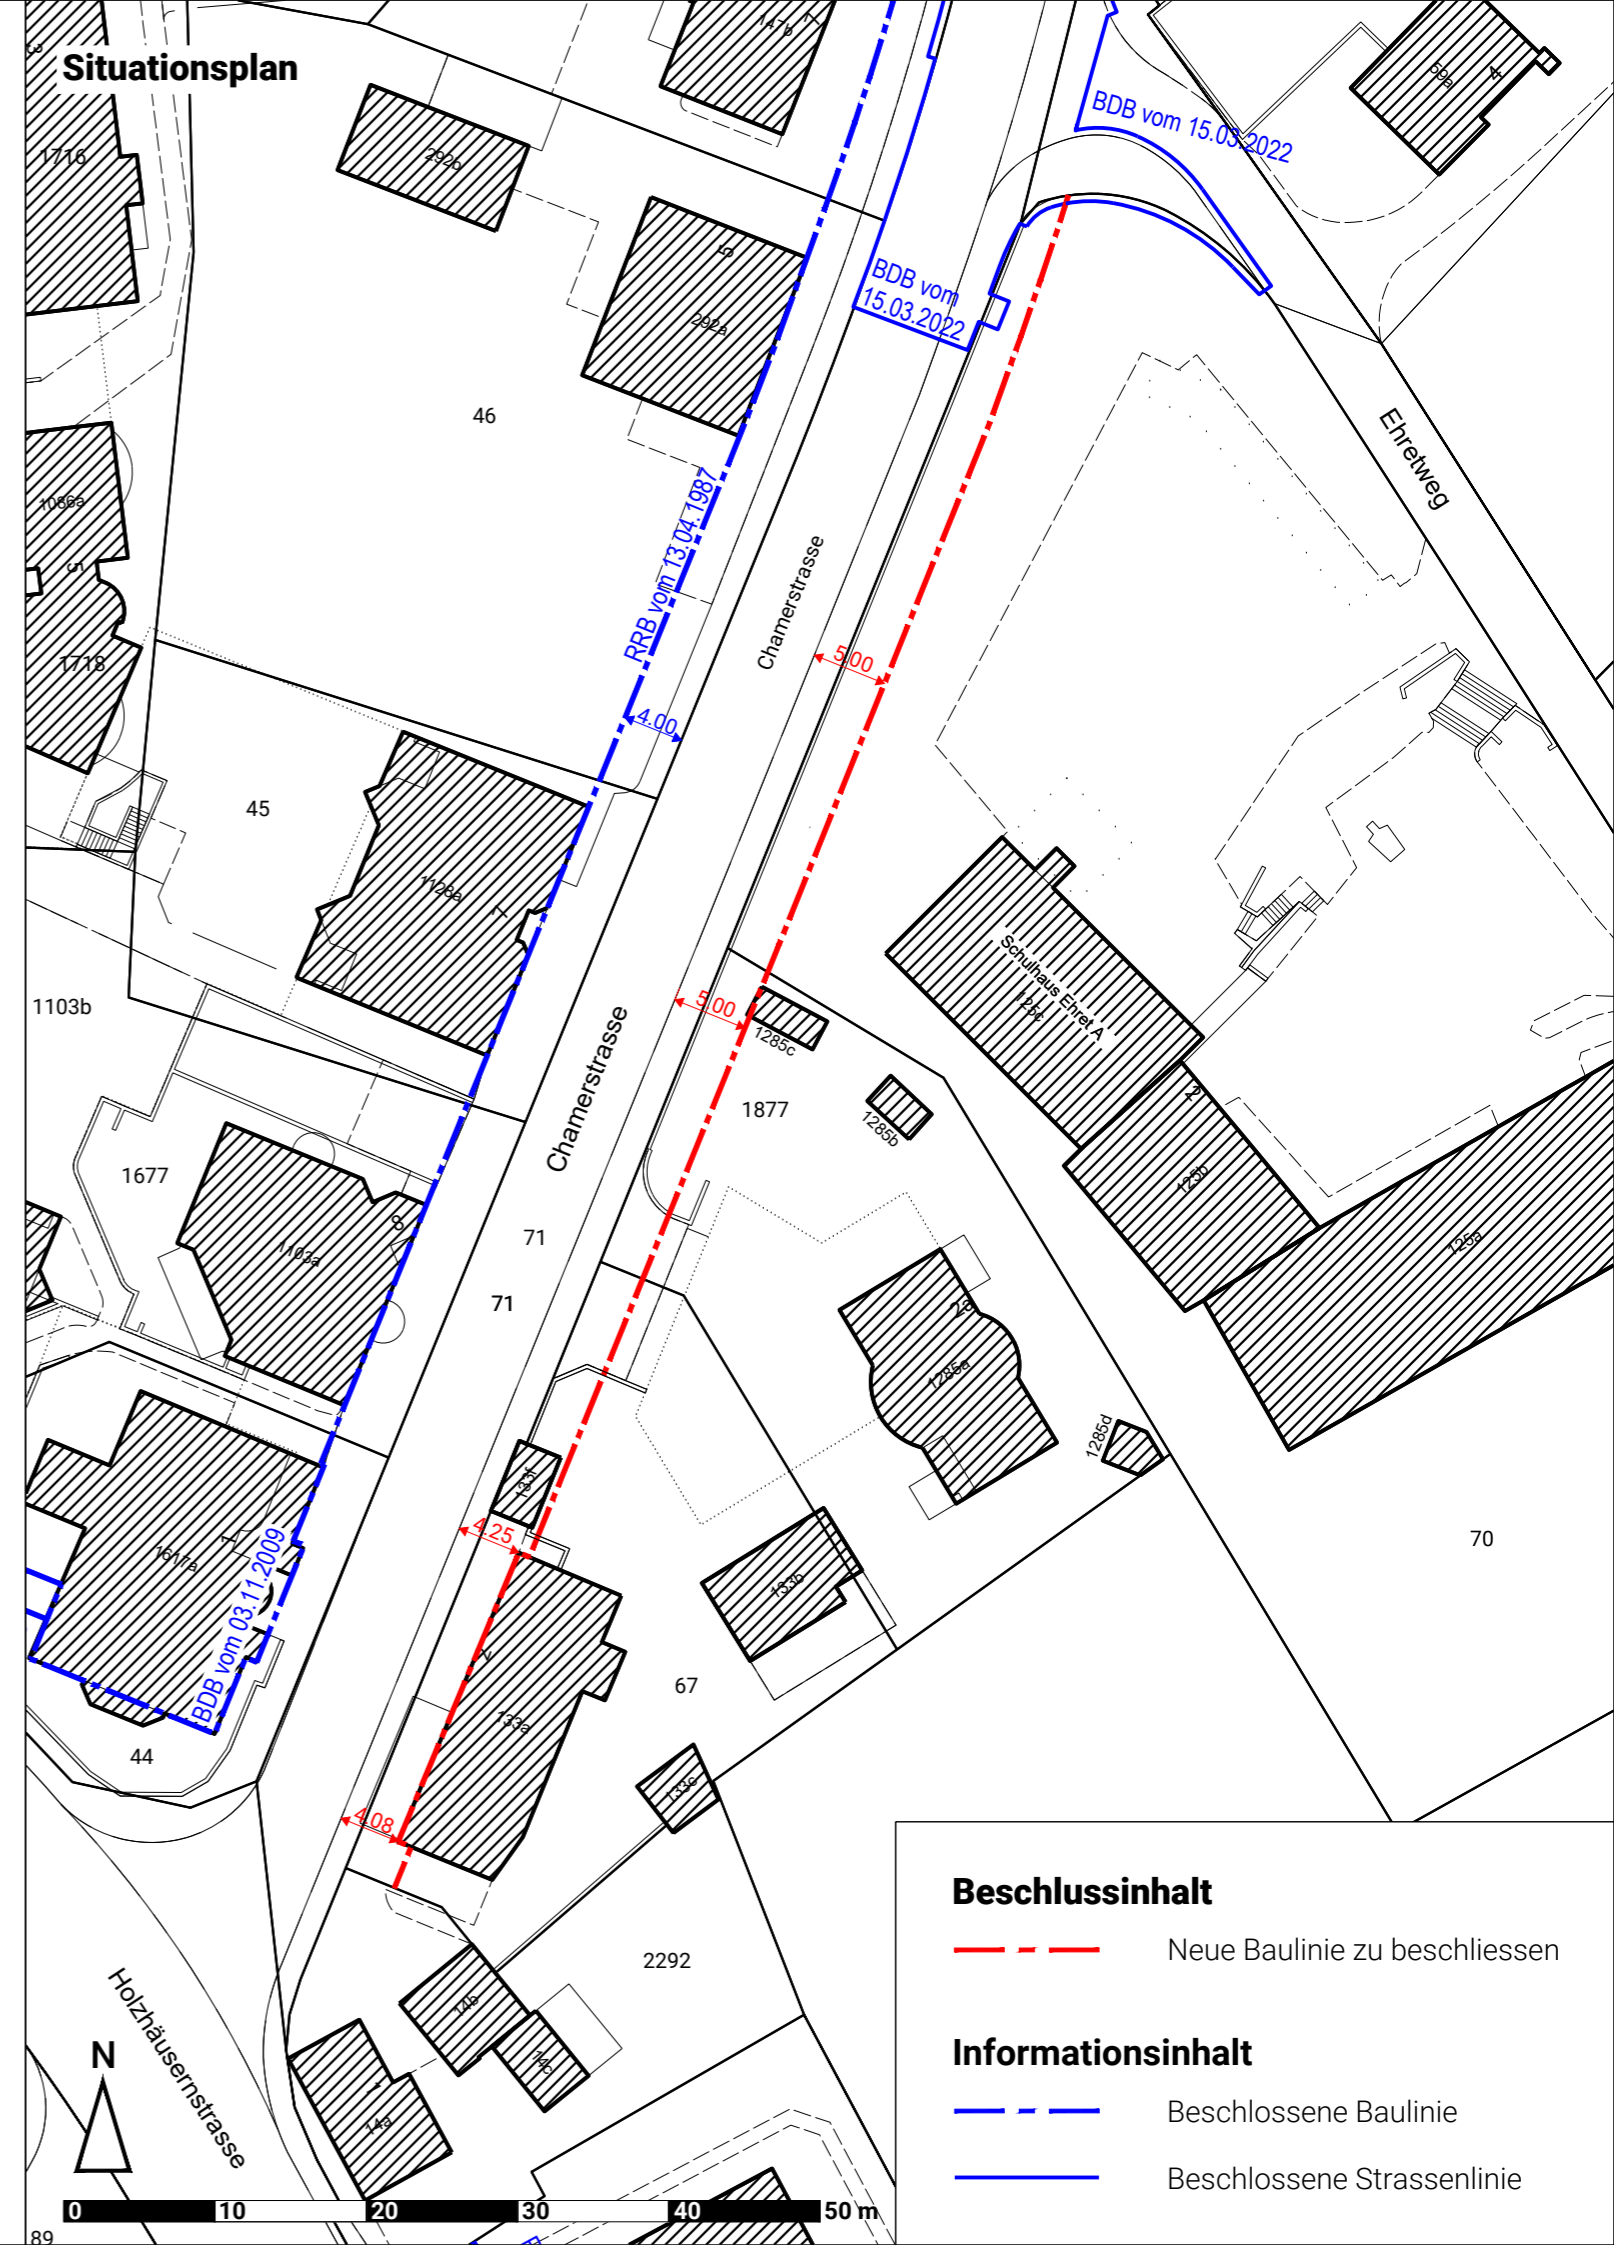

Beschlussinhalt

— Neue Baulinie zu beschliessen

Informationsinhalt

— Beschlossene Baulinie

— Beschlossene Strassenlinie