


# Orientierungsplan Schutzanlage BSAll\* Maienmatt, Oberägeri (max. 40 Personen)

## -Objektbeschreibung

Aufenthalts- und Liegeräume siehe Grundrissplan  
 Kajütenbetten 3 -stöckig  
 1 Waschraum (keine Duschen)  
 Effektengestelle  
 36 Sitzplätze  
 Heizung  
 Lüftung  
 Küchenbenützung auf Anfrage  
 keine Parkplätze

## Legende

- AR = Aufenthaltsraum
- Kü = Küche
- PLR = Personalliegeraum
- Re = Reinigung
- S = Schleuse
- VRe = Vorreinigung
- Wa = Waschen
- WC = Toiletten
- Hygrometer
- Notleuchte
- Handfeuerlöscher
- Mietbarer Bereich

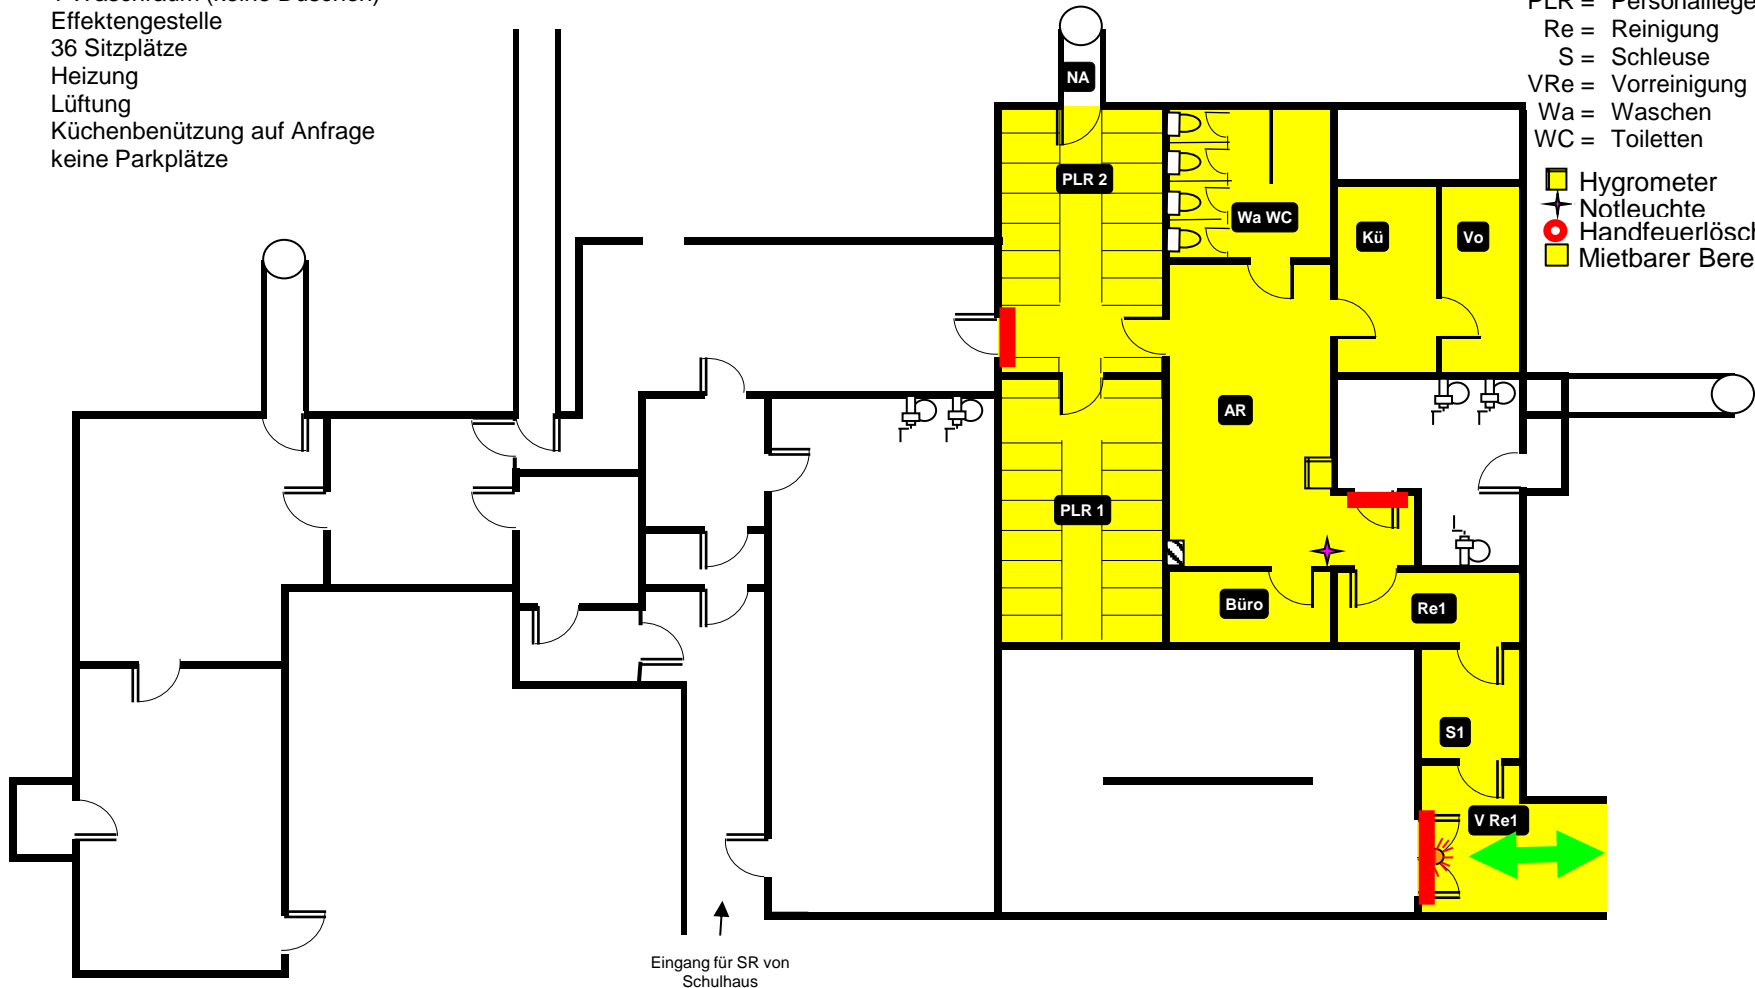

erstellt: Jan 2002  
 revidiert: 16.05.2023