

Kanton Zug

Stadt Zug

Kantonsstrasse 4  
Anpassungen BHS Chamerstrasse, Zug  
Bushaltestelle Lorzen  
Fahrtrichtung Zug - Buslinie Nr. 6,7,16

Ausführungsprojekt  
Situation 1: 200  
Strassenprojekt



Der Kantonsingenieur:  
Plan Nr.: 631  
Datum: 15.11.2023  
Rev.:  
Visum: jaba / rbi  
Auftrag-Nr.: 4-21-00377-000  
Planformat: 30 x 168  
Planer: Gruner AG, Chamerstrasse 170, CH-6300 Zug, T +41 41 748 20 80  
Bauherr: Tiefbauamt des Kantons Zug, Aabachstrasse 5, 6300 Zug, Tel. 041 / 728 53 30

**Legende:**

**Bestehend:**

- Strassenachse
- Grundbuchdaten
- Fahrbahn
- Trottoir
- Busbetondecke
- Gebäude
- Grünfläche
- Verkehrs- / Fussgängerinsel
- Kunstabtuen
- Pflasterung
- Gewässer
- Flurweg / Kiesfläche
- Markierung Weiss
- Markierung Gelb
- Hecke
- Käl (Kandelaber / Beleuchtung)
- Hyd (Hydrant)
- Sig (Signal)
- Polle (Poller)
- Mast-LSA
- Zugang
- Baum
- Lärmschutzwand
- Ein- / Ausfahrten

**Projekt:**

- Strassenachse
- Bauwerk / Randabschlüsse
- Fahrbahn
- Trottoir
- Vorplatz / Einfahrten
- Busbetondecke
- Grünfläche / Böschung / Einschnitt
- Kunstabtuen
- Markierung Weiss
- Markierung Gelb
- Kandelaber
- Signal
- Baum

**Abbruch:**

- Abbruch Bauwerk / Randabschlüsse
- Abbruch Kandelaber
- Abbruch Signal
- Rodung Baum
- Strassenablauf

**Bestehende Kanalisation:**

- Kontrollschacht
- Strassenablauf
- Kontrollschacht
- Unbekannt

**Projekt Kanalisation:**


- Anpassung Schachtdeckung (Kan)
- Strassenablauf

**Abbruch Kanalisation:**

- Strassenablauf

**Flächen nicht anrechenbar**

**Fläche anrechenbar**

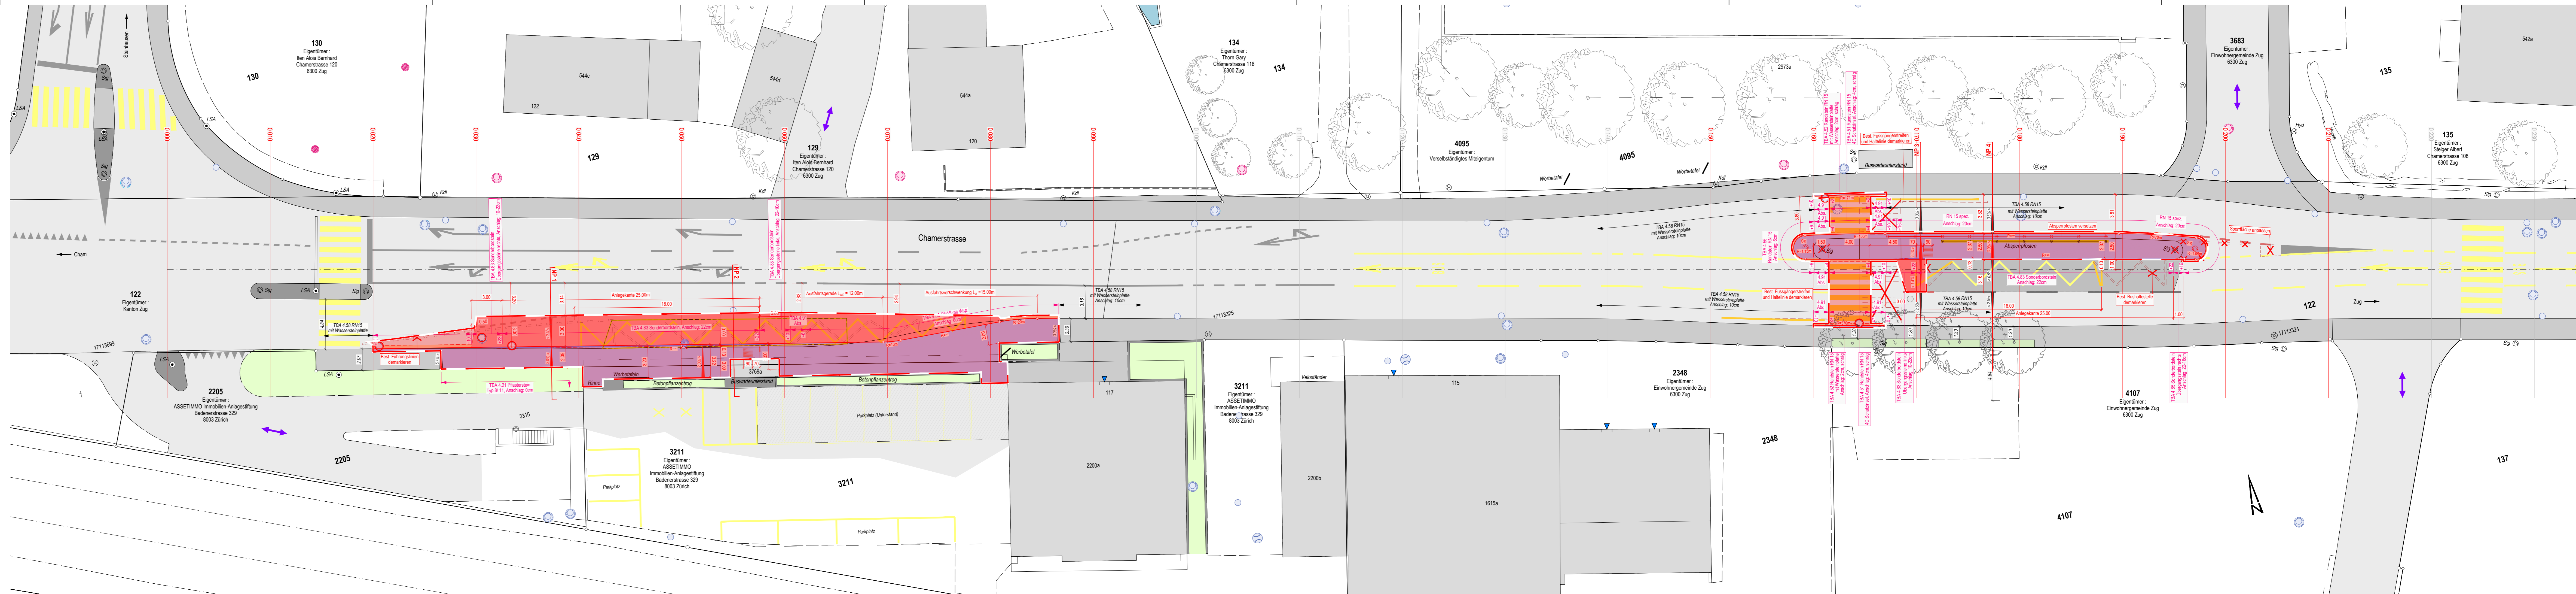

Die auf diesem Plan ersichtlichen Werkleitungen stammen von verschiedenen Quellen mit unterschiedlichen Genauigkeiten. Der Planer kann für fehlende oder in der tatsächlichen Lage abweichende Werkleitungen nicht verantwortlich gemacht werden. Der Unternehmer ist verpflichtet, vor Baubeginn bei den Werken sämtliche Werkleitungspläne zu besorgen und nach Rücksprache mit der Bauleitung aus seiner Sicht, aus Sicht der Werke oder aus der Sicht der Bauleitung notwendige Sondierungen vorzunehmen. Im Weiteren ist der Unternehmer verpflichtet und verantwortlich, die Vorgaben der Werke zu befolgen.