

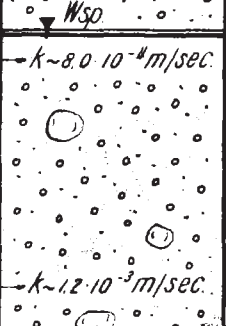
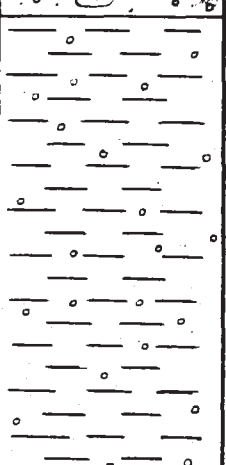
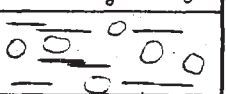
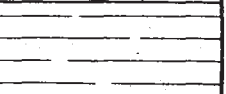
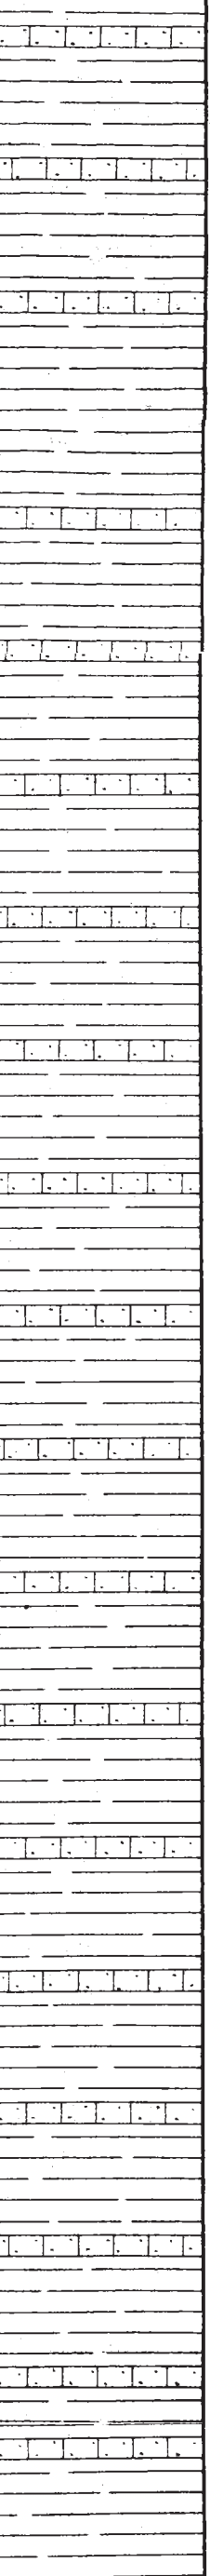


W. V. Zug

Aufschlussbohrung Nr. 61 Hünenberg

1:100

Ausführung 24.10. 27.10.63

		Materialbezeichnung			Bohr- u. Ausbau garnitur	
Datum	T ab. OK Pfahl	Profil- zeichnung	H. ü. M.	Benennung des Bodenmaterials	Bohr- garni- tur	Ausbau- garni- tur
	m	k in m/sec.	m		in mm	
24.10.63	0.00			Humus		
	0.45			Kies mit viel Sand und einzelne Ballen		4"
	2.64	 WSP $k \sim 8.0 \cdot 10^{-4} \text{ m/sec.}$ $k \sim 1.2 \cdot 10^{-3} \text{ m/sec.}$				
	6.80			grauer Lehm mit Kies		15.00 m Filterrohr
	12.90			grauer, harter Lehm mit Steinen		
	14.00					
				Mergel mit Sandsteinschichten	φ 165 mm	
27.10.63	52.00					