




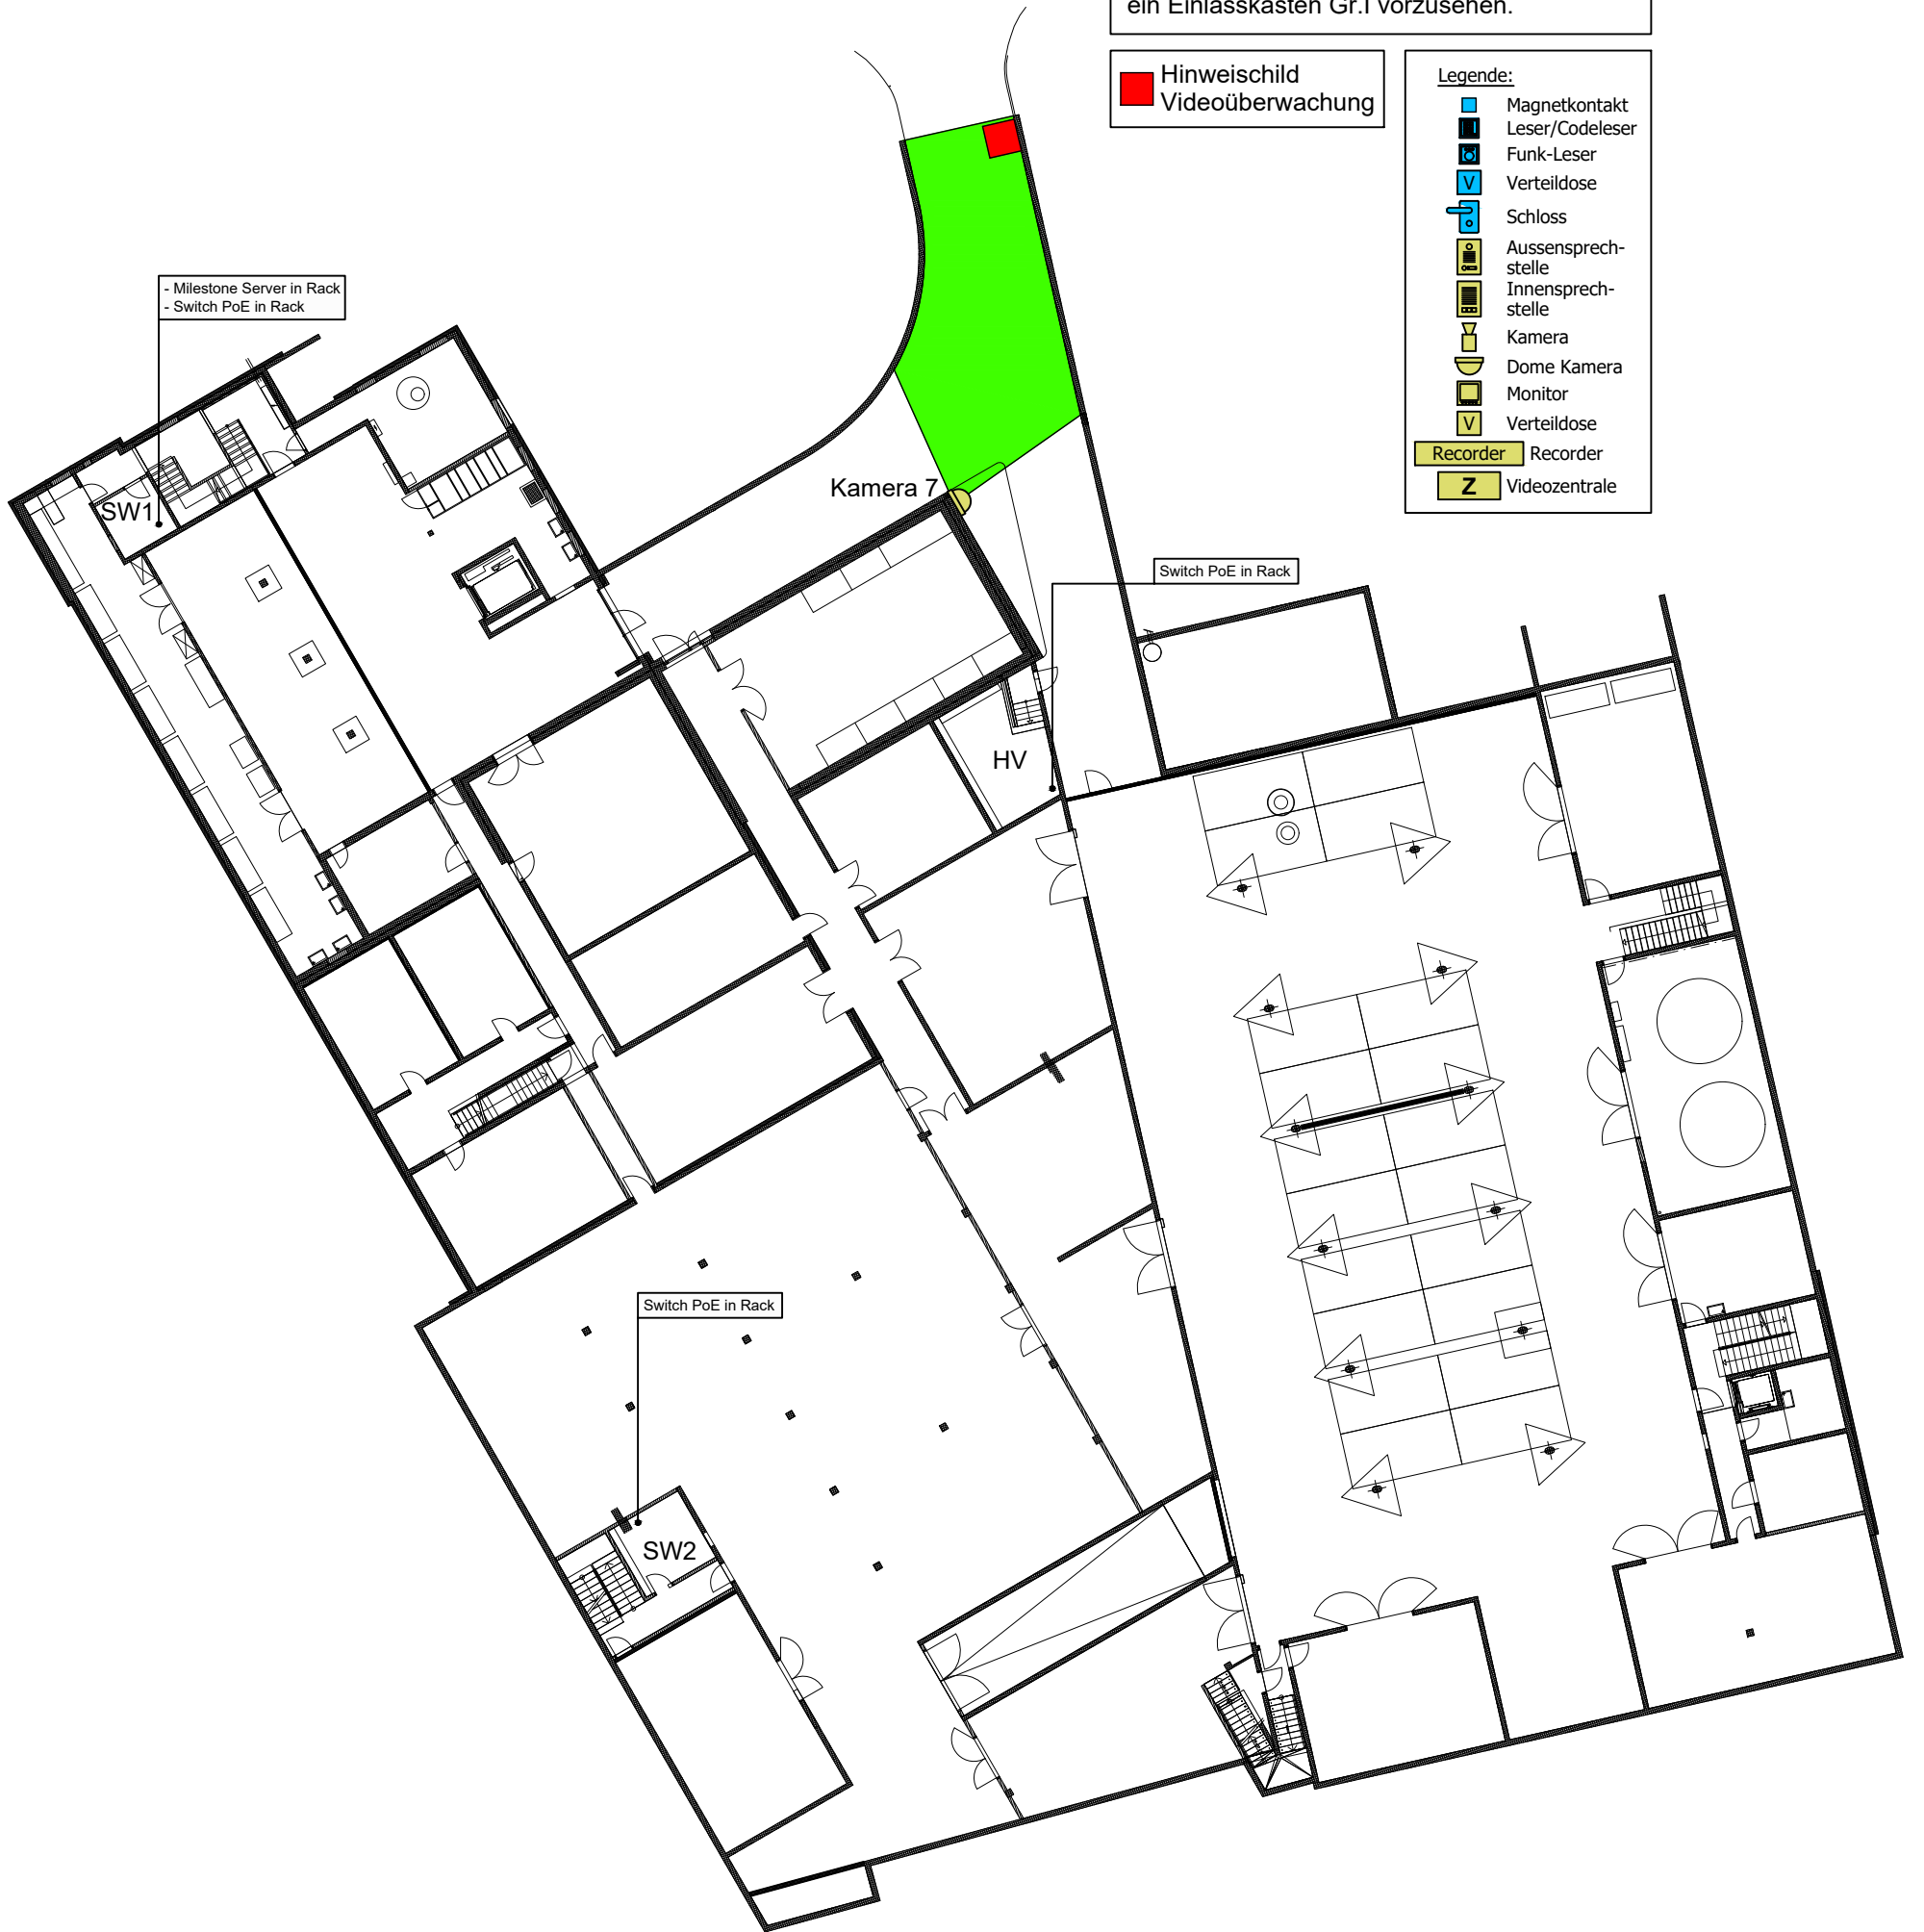
-  Kamera Typ SX 302 IR
-  Kamera Typ SNC-HM662 "360°" (Achtung kein IR)



Standorte Kameras gleiche Flucht wie Einbauleuchten.  
Bei sämtlichen Kameras in der Schalung ist ein Einlasskasten Gr.I vorzusehen.

 Hinweisschild  
Videoüberwachung


Legende:

-  Magnetkontakt
-  Leser/Codeleser
-  Funk-Leser
-  Verteildose
-  Schloss
-  Aussensprechstelle
-  Innensprechstelle
-  Kamera
-  Dome Kamera
-  Monitor
-  Verteildose
-  Recorder
-  Recorder
-  Videozentrale











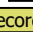
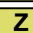


-  Kamera Typ SX 302 IR
-  Kamera Typ SNC-HM662 "360°" (Achtung kein IR)

Standorte Kameras gleiche Flucht wie Einbauleuchten.  
Bei sämtlichen Kameras in der Schalung ist ein Einlasskasten Gr.I vorzusehen.

 Hinweischild  
Videoüberwachung

Legende:

-  Magnetkontakt
-  Leser/Codeleser
-  Funk-Leser
-  Verteildose
-  Schloss
-  Aussensprechstelle
-  Innensprechstelle
-  Kamera
-  Dome Kamera
-  Monitor
-  Verteildose
-  Recorder
-  Videozentrale

